

Благоустройство территории.

Автостоянки, мощение площади входа и подъездов

415мм 2,19 ГА

0,77 ГА

705

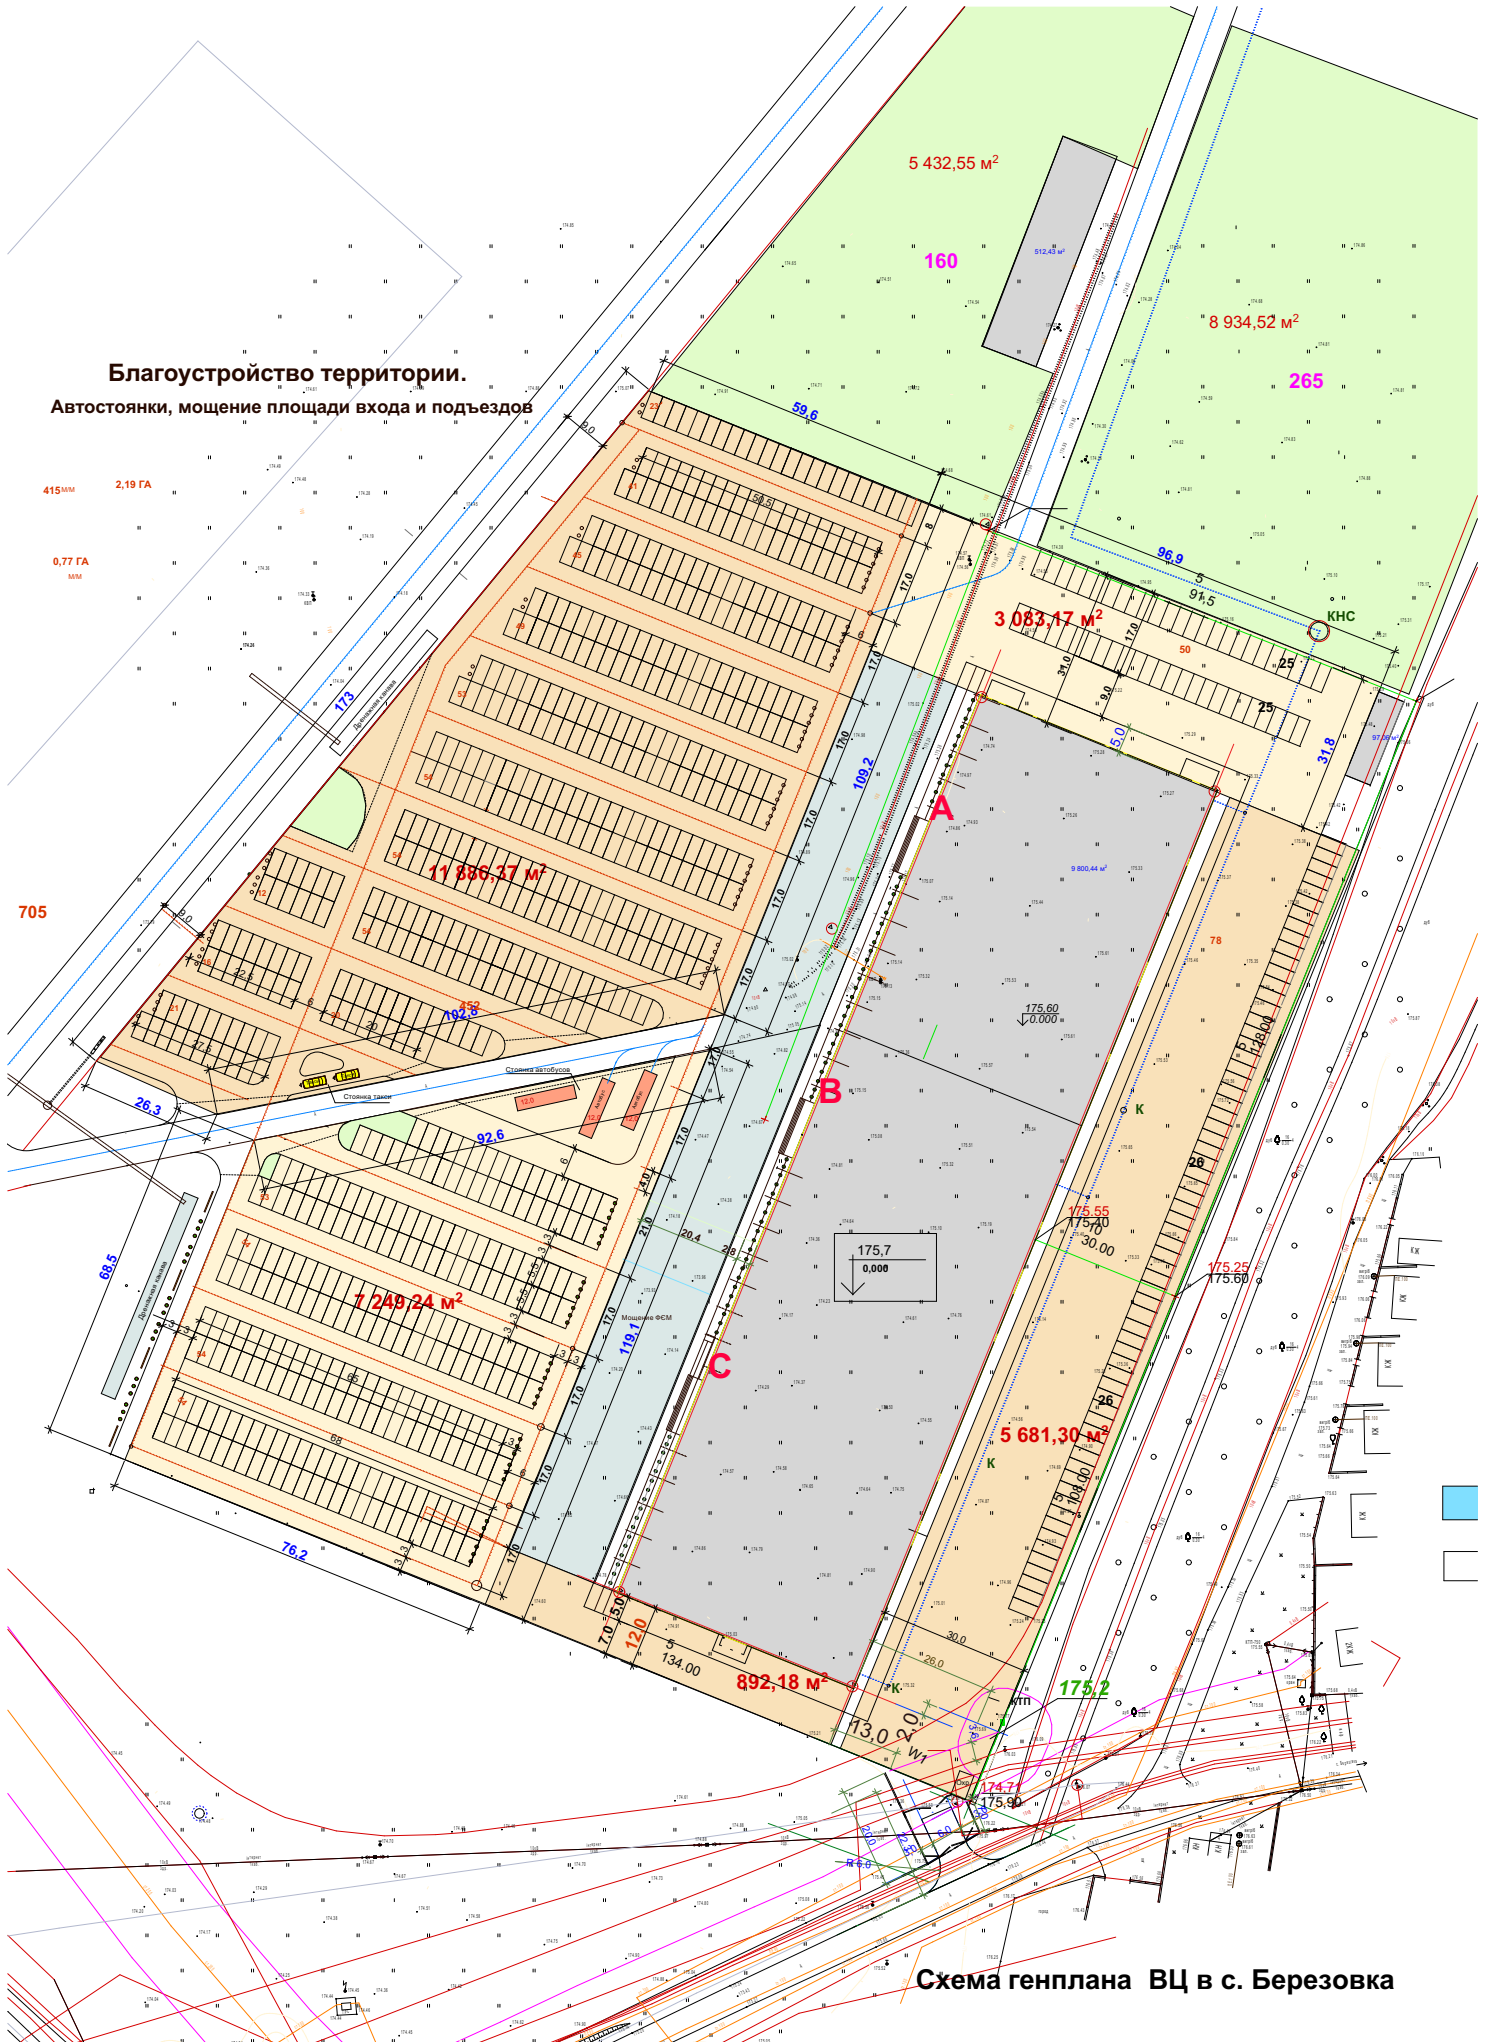


Схема генплана ВЦ в с. Березовка